



DEMAIN, JARDINS OUVRIERS ET PÉRIPHÉRIE(S)


CONSTRUIRE ET GÉRER COLLECTIVEMENT UN PAYSAGE COMMUN, RÉCRÉATIF ET CONVIVIAL

LIEU-DIT «LA CROIX DU PONT-DE-METZ» À AMIENS (80)

QUELQUES CHIFFRES




SITUATION EN 2015

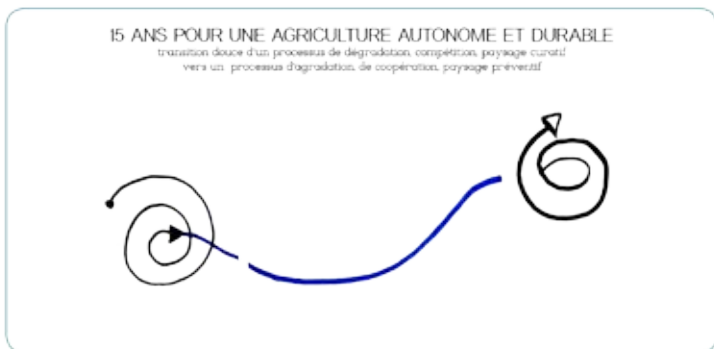


LES JARDINS OUVRIERS, UNE PRÉCARITÉ POSITIVE






LES JARDINS OUVRIERS ESPACE ET TEMPS DE MÉDIATION

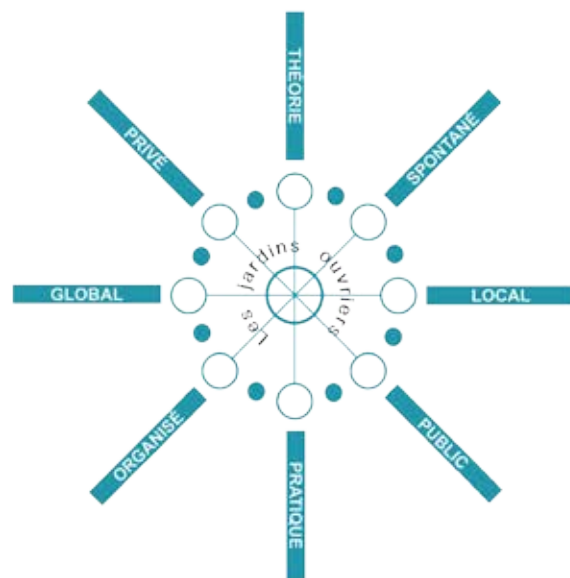

120 ANS D'EXISTENCE, DE SOUPLESSE ET D'ADAPTATION : UNE ASSOCIATION D'INTÉRÊT PUBLIC

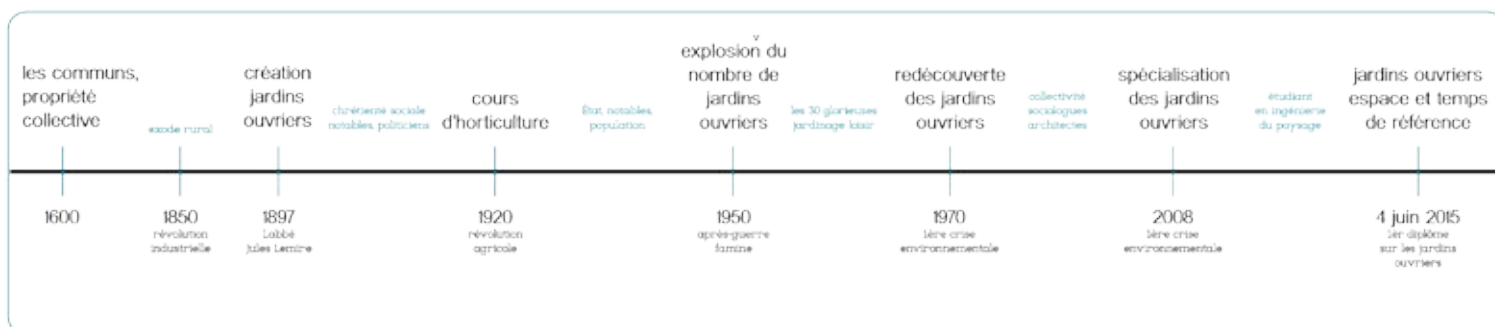

AMIENS, UNE MÉTROPOLE DE HAUTS POTENTIELS

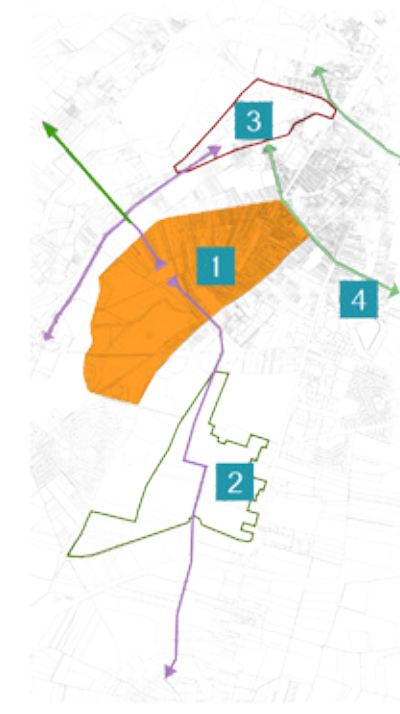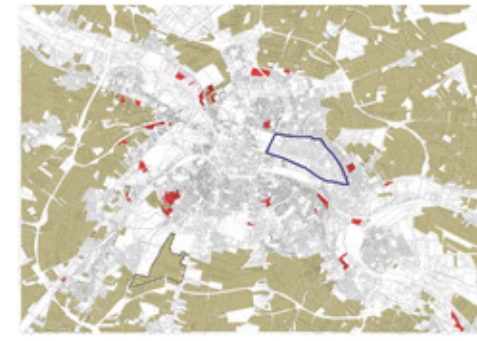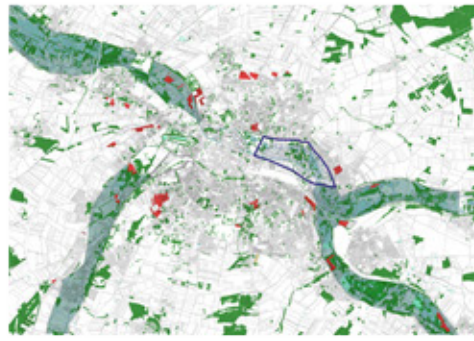

1

LA TERRASSE DE LA CROIX
DU PONT DE METZ,
UN FAUBOURG DE CULTURES

expérimenter et transmettre un art de vivre issu des jardins ouvriers

2

LE PROMONTOIRE DE L'ARBRE À NOIX,
UNE INTERFACE PAYSANNE

réinterpréter une relation à l'espace rural

3




L'ESTUAIRE DE SAINT-ROCH,
EMBLÈME PERIURBAIN DES MÉTAMORPHOSES

explorer le folklore du recyclage et de la mobilité

4

LES CHEMINS DE TRAVERSES,
VERS UNE SYMBIOSE TERRITORIALE

développer des continuités physiques et inconscientes

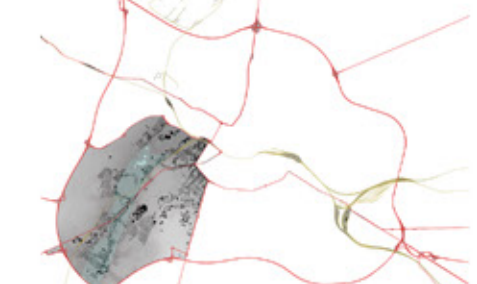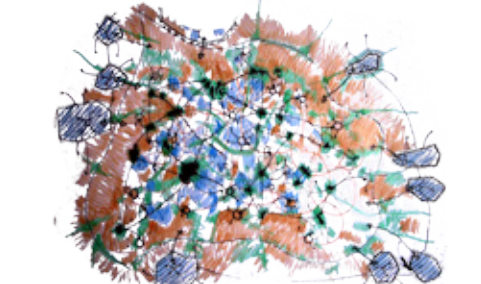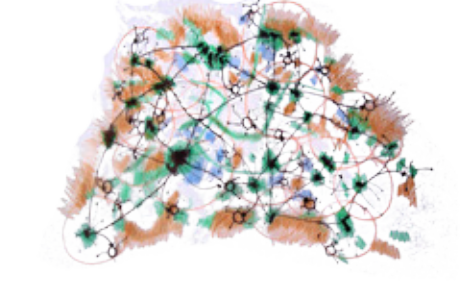

LA TERRASSE DE LA CROIX DE PONT DE METZ, UNE ESPACE MÉDIUM PROPICE AUX DIALOGUES



COMPOSER UN PAYSAGE PORTEUR DE POTENTIELS ET D'INITIATIVES



composition urbaine



composition vivrière et jardinée



composition de la mobilité



INTENTIONS

1 RÉUNIR

autant que possible en un même lieu,
des initiatives et alternatives concrètes
en faveur d'une transition

2 TOUVER

le juste équilibre, établir collectivement
les règles du jeu, les respecter,
les réajuster

3 APPORTER

aux jardins ouvriers les outils néces-
saires pour bien faire, les partager à
l'échelle du quartier pour développer
une organisation socio-économique
fondée sur le génie végétal
et environnemental (permaculture),
l'innovation sociale et institutionnelle,
l'entraide au quotidien


4 IMPLIQUER
ET ASSOCIER

durablement les acteurs directs
et indirects à la vie du quartier
où l'espace privé participe tout autant à
l'espace public et inversement

objectifs du projet
ordonner des questions, construire permettre à ce projet d'oc-
cuper en autonomie tous ses aspects y compris juridiques,
administratifs, économiques et sur une œuvre concrète
d'entraide


DÉMULTIPLIER UN JARDIN OUVRIER À L'ÉCHELLE DU QUARTIER ET ORGANISER SA COHÉRENCE

PLAN D'ENSEMBLE 1/2000^{ÈME}

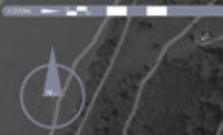


- Habitat 750 - 1000 logements
- Espaces publics 4 Ha
- "Front Garden"
- Jardins privés
- Jardins des Simples 8000 m²
- Maraisage permacole intensif 3 Ha
- Jardins collectif et communal 1 Ha
- Réserves d'usage 2 Ha

- 1 Les vieux jardins ouvriers
- 2 Le chemin des plantes
- 3 La ferme de la Gloriette
- 4 Les nouveaux jardins ouvriers
- 5 Le programme santé, ou comment l'homme travaille avec la nature
- 6 La ville s'inscrit dans son environnement (et non l'inverse)
- 7 La relation plateau vallée, l'autre histoire des plantes

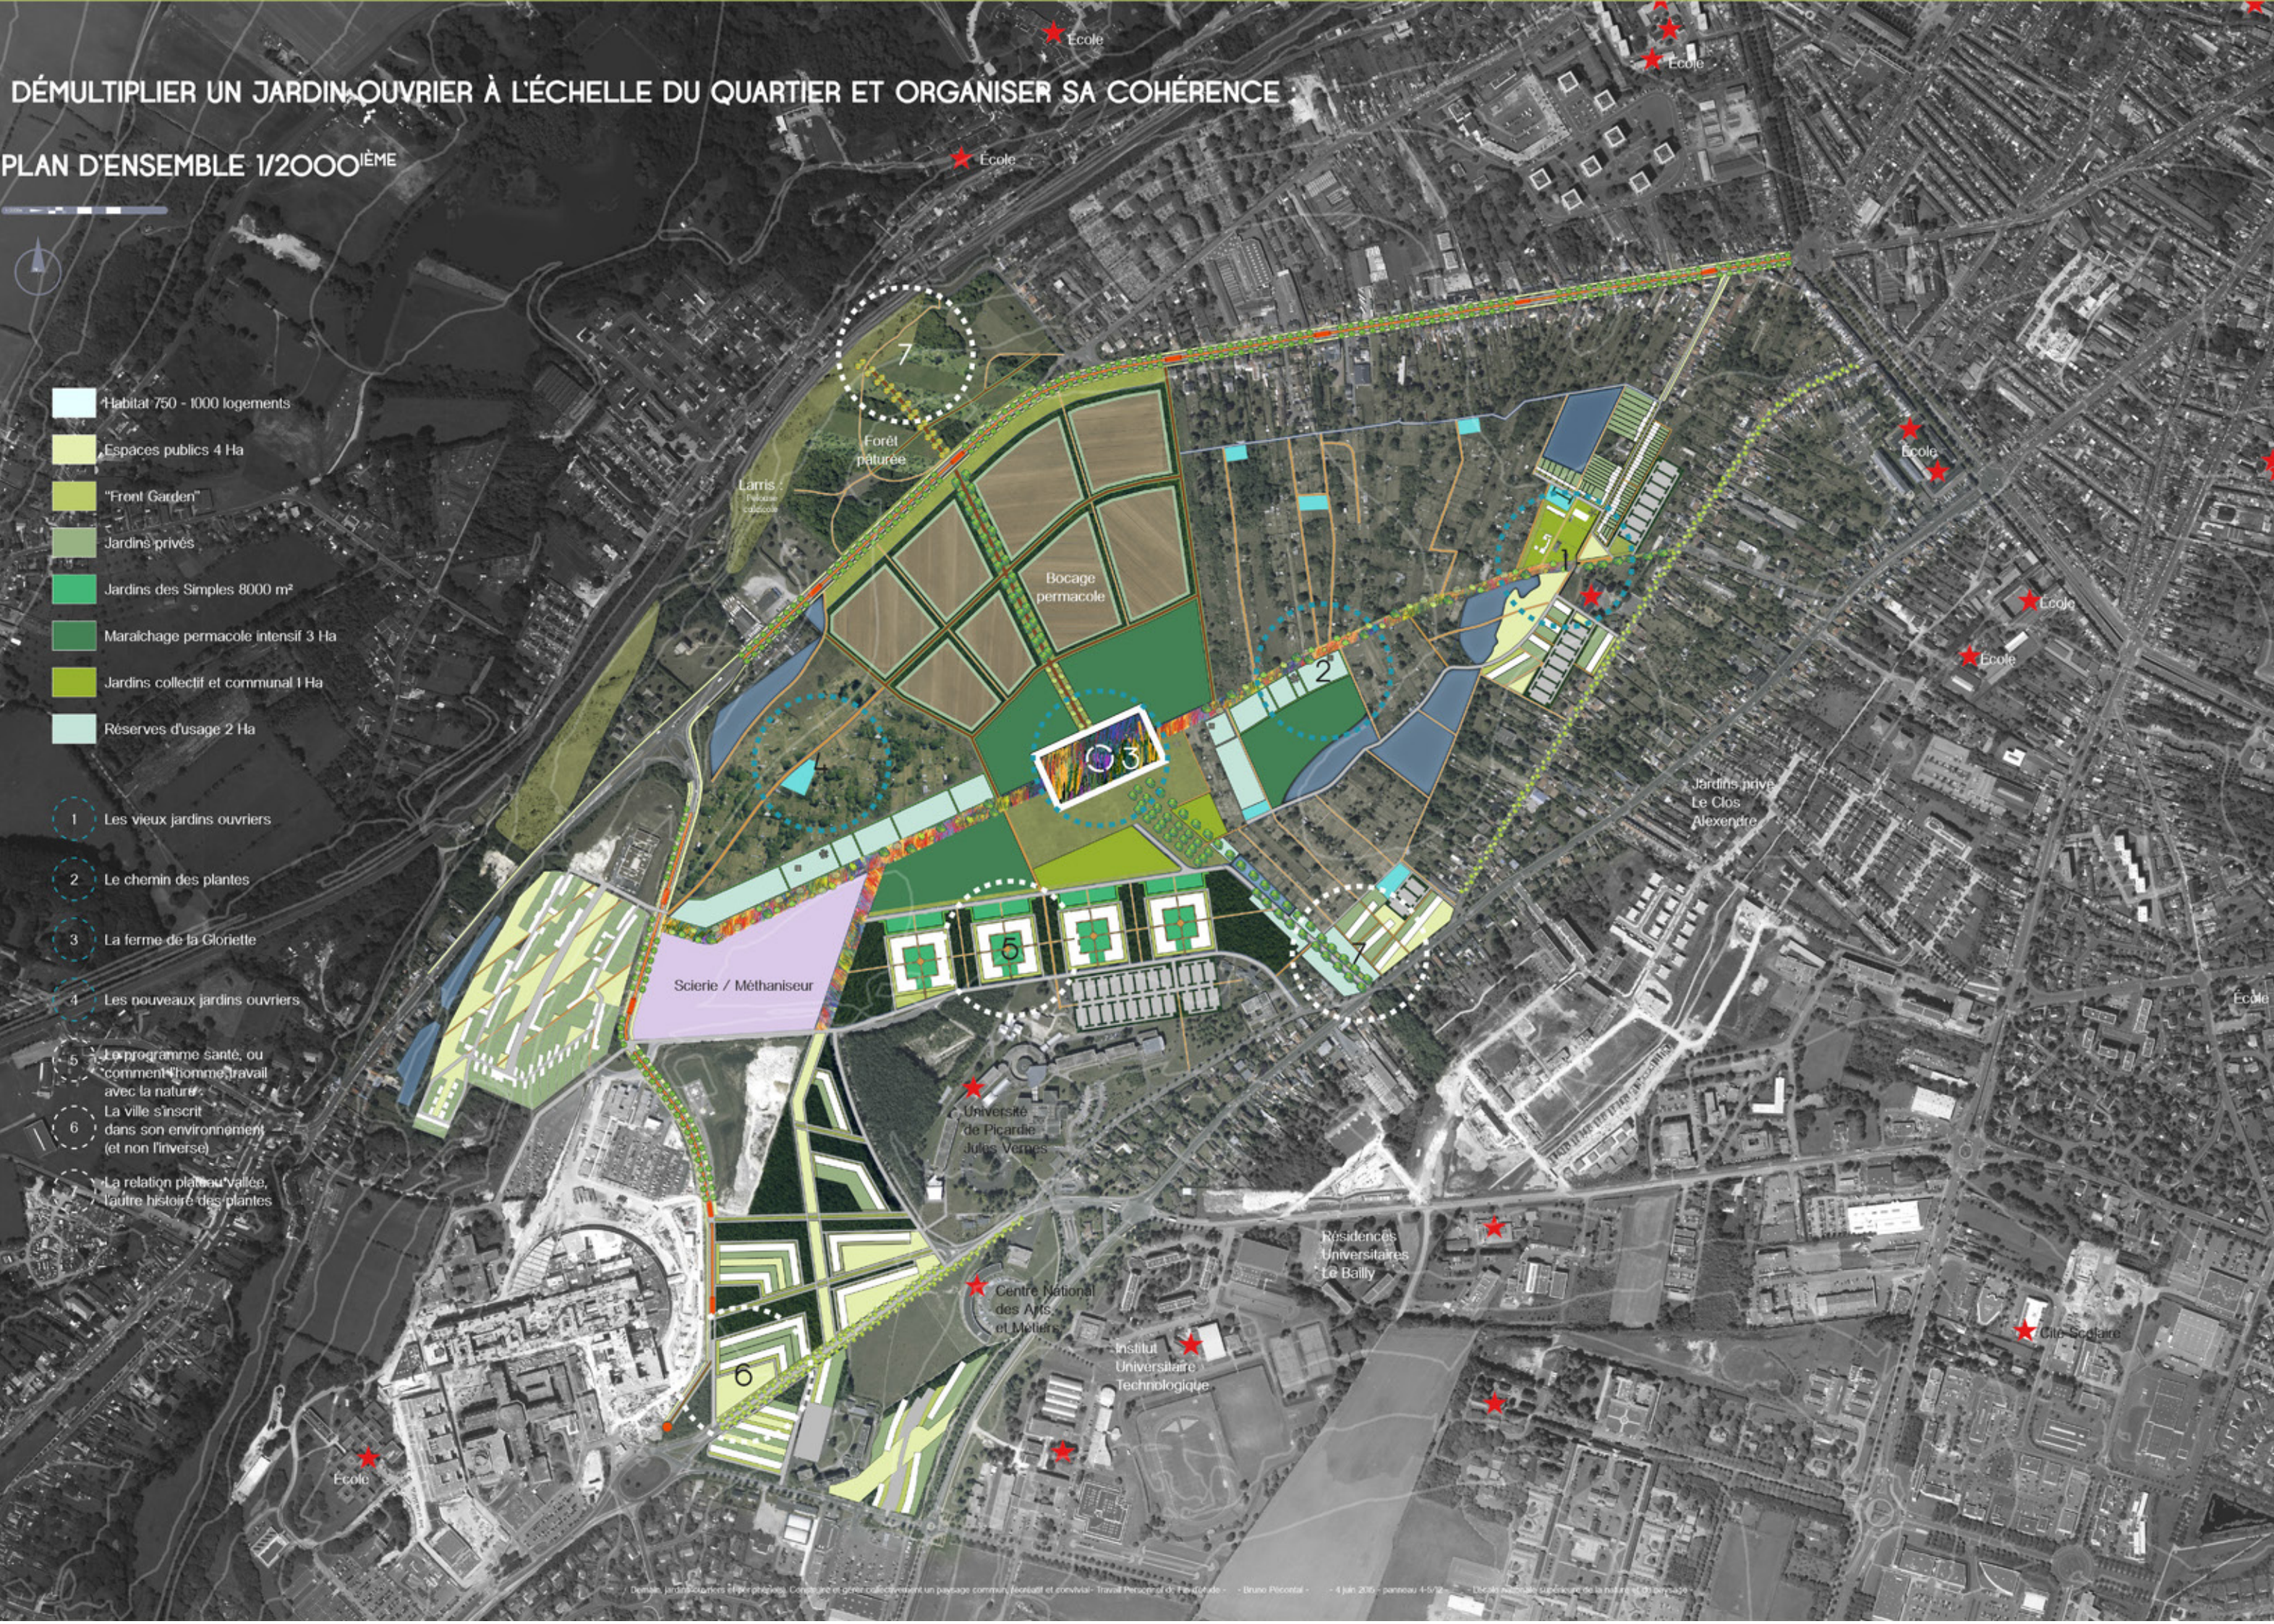

À L'ÉCHELLE DU QUARTIER, DES INTERACTIONS MULTIPLES ET FERTILES


L'EAU : RESSOURCE PRÉCIEUSE ET AGRÉMENT SPATIAL AU QUOTIDIEN

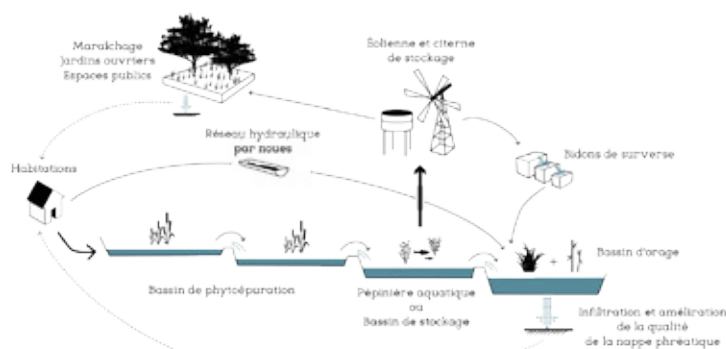

LA PROMENADE, UN PLAISIR LUDIQUE À CONSOMMER SANS MODÉRATION



LES MATIÈRES : RIEN NE SE PERD, RIEN NE SE CRÉER, TOUT SE TRANSFORME !

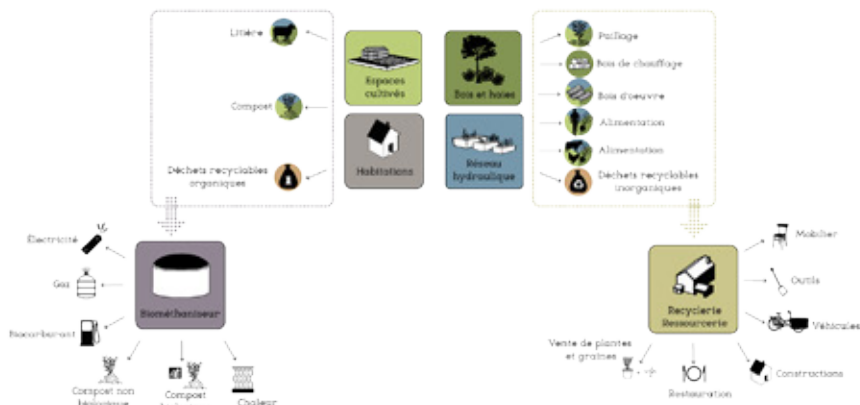

DÉVELOPPER LE QUARTIER PAR SA COHÉRENCE GLOBALE ET SES NOUVEAUX HABITANTS

T0 JUIN 2015

- création de la Maison Des Jardiniers
- cartographie des jardins en friche, investir par des actions culturelles: Art Ville et Paysage, lectures, arts de rue
- rencontre informelle des principaux acteurs du projet: paysagiste maître d'œuvre, ville d'Amiens, Métropole, agriculteurs, jardiniers, maraîchers, enseignants, habitants, préparer T1



T1 2016-2030

- préparation des sols arables, plantation participative des arbres de hautes tiges et végétaux de long développement, mise en place du chemin des plantes
- construction du TCSP et des principales accessibilités, mise en place des Dépot-Changer
- première tranches d'habitations: logements individuels groupés, logements semi collectifs, Programme Santé, Aile Sud de la ferme de la Goriotte




T2 2016-2030

- diversification de l'usage des sols
- prolongement des accessibilités
- deuxième tranche d'habitations: Programme Santé, logements collectifs, totalité de la ferme de la Goriotte



METTRE EN RELATION DE MULTIPLES ACTEURS AU SERVICE D'UN QUARTIER À ÉCHELLE HUMAINE...

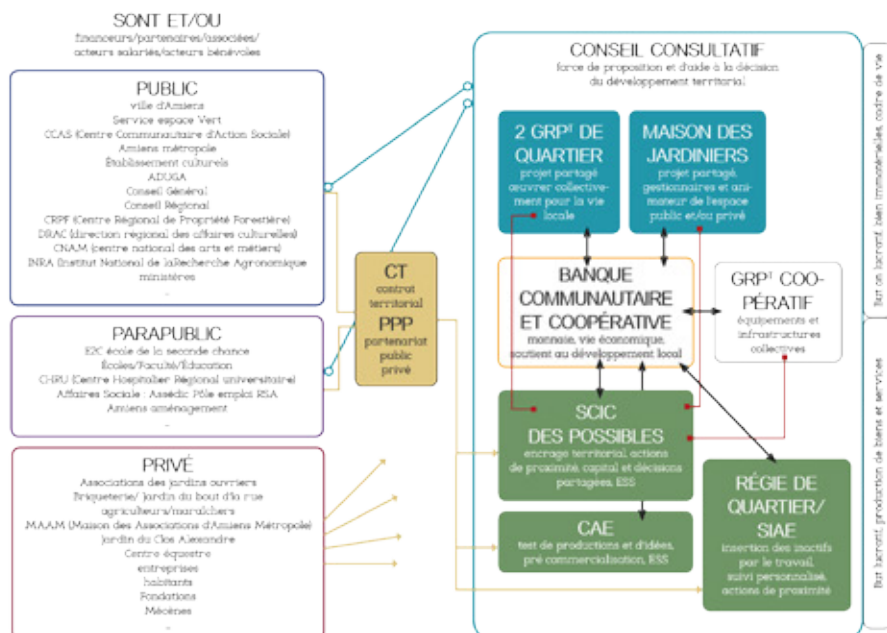

ET PERMETTRE LA FINESSE D'UNE GESTION MANUELLE


2015 GESTION MAJORITAIREMENT MÉCANIQUE



2030 GESTION MAJORITAIREMENT MANUELLE



LÀ OÙ TOUT VA COMMENCER, LA MAISON DES JARDINIERS

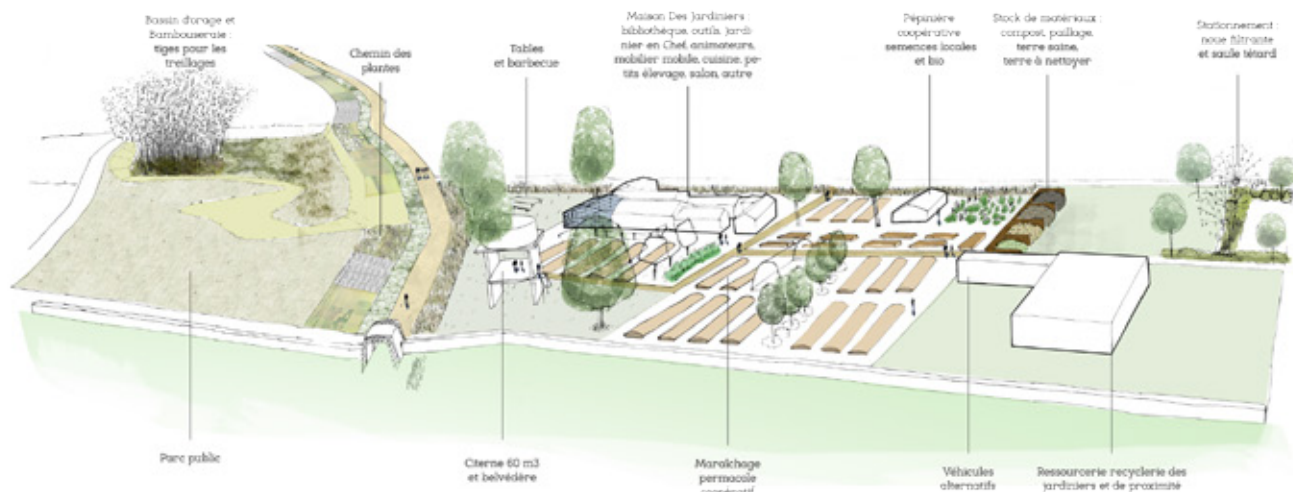


2 LE CHEMIN DES PLANTES, L'APOGÉE DES JARDINS OUVRIERS (?)




LA FORÊT JARDIN, UNE ALLÉE D'ABONDANCE CONSTRUITE AU COUP PAR COUP

T0 à proximité de la maison des jardiniers
réunir les acteurs, imaginer les plantations,
anticiper leur gestion

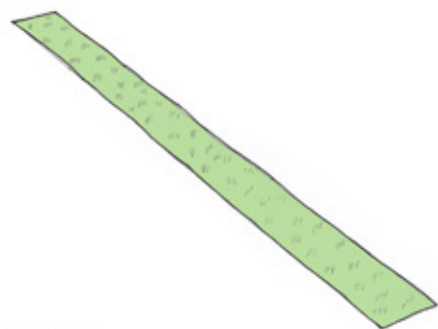

ACTEURS :
Jardinier en chef, Service des Espaces Verts, maraîcher, agriculteur,
jardiniers écoliers, habitants, paysagiste médiateur, autres

T1 préparation des buttes permanentes :
-> labour manuel à 20 cm
et nettoyage des racines
ramassage en compost mûr
-> cultures nettoyantes, engrais vert,
couvre sol

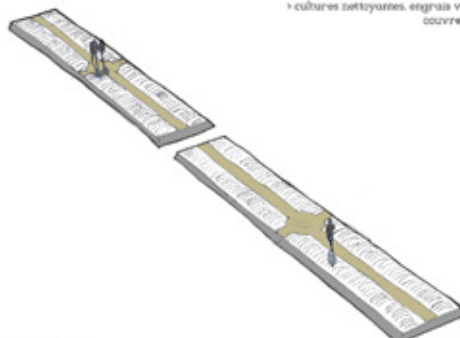


ACTEURS :
Jardinier en chef, Service des Espaces Verts, maraîcher, agriculteur, jardiniers, érudits,
habitants, paysagiste médiateur, pédagogue

T2 plantation des arbres, arbustes et vivaces :
-> gradient de floraison, du précoce au tardif
-> potagères sous passereaux, poivrons
-> ornementales sous Prunus sp.
-> cultures nettoyantes, engrais vert,
couvre sol



ACTEURS :
Jardinier en chef, Service des Espaces Verts, maraîcher, agriculteur, jardiniers, écoliers,
étudiants habitants, paysagiste médiateur, pédagogue

T3 plantation/semis des annuelles
-> en cultures associées
-> cycles longs et cycles courts
-> par thèmes

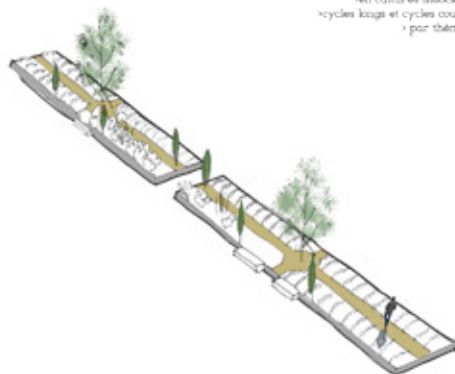

ACTEURS :
Jardinier en chef, maraîcher, agriculteur, jardiniers, écolier, étudiants habitants, paysagiste médiateur, pédagogue, INRA

T4 premières récoltes,
compléments,
cultures intercalaires




ACTEURS :
Jardinier en chef, maraîcher, agriculteur, jardiniers, écolier, étudiants habitants, paysagiste médiateur, pédagogue, INRA

T5, la Saint Fiacre (30 août), fête des récoltes
puis recommencer à T0



ACTEURS : ensembles des acteurs et volontaires

LA FERME, UN ESPACE SCULPTÉ
PAR LA RECHERCHE DU JUSTE ÉQUILIBRE
ET LE DÉSIR DE RENCONTRE
PLAN DE MASSES
1/500^{ÈME}

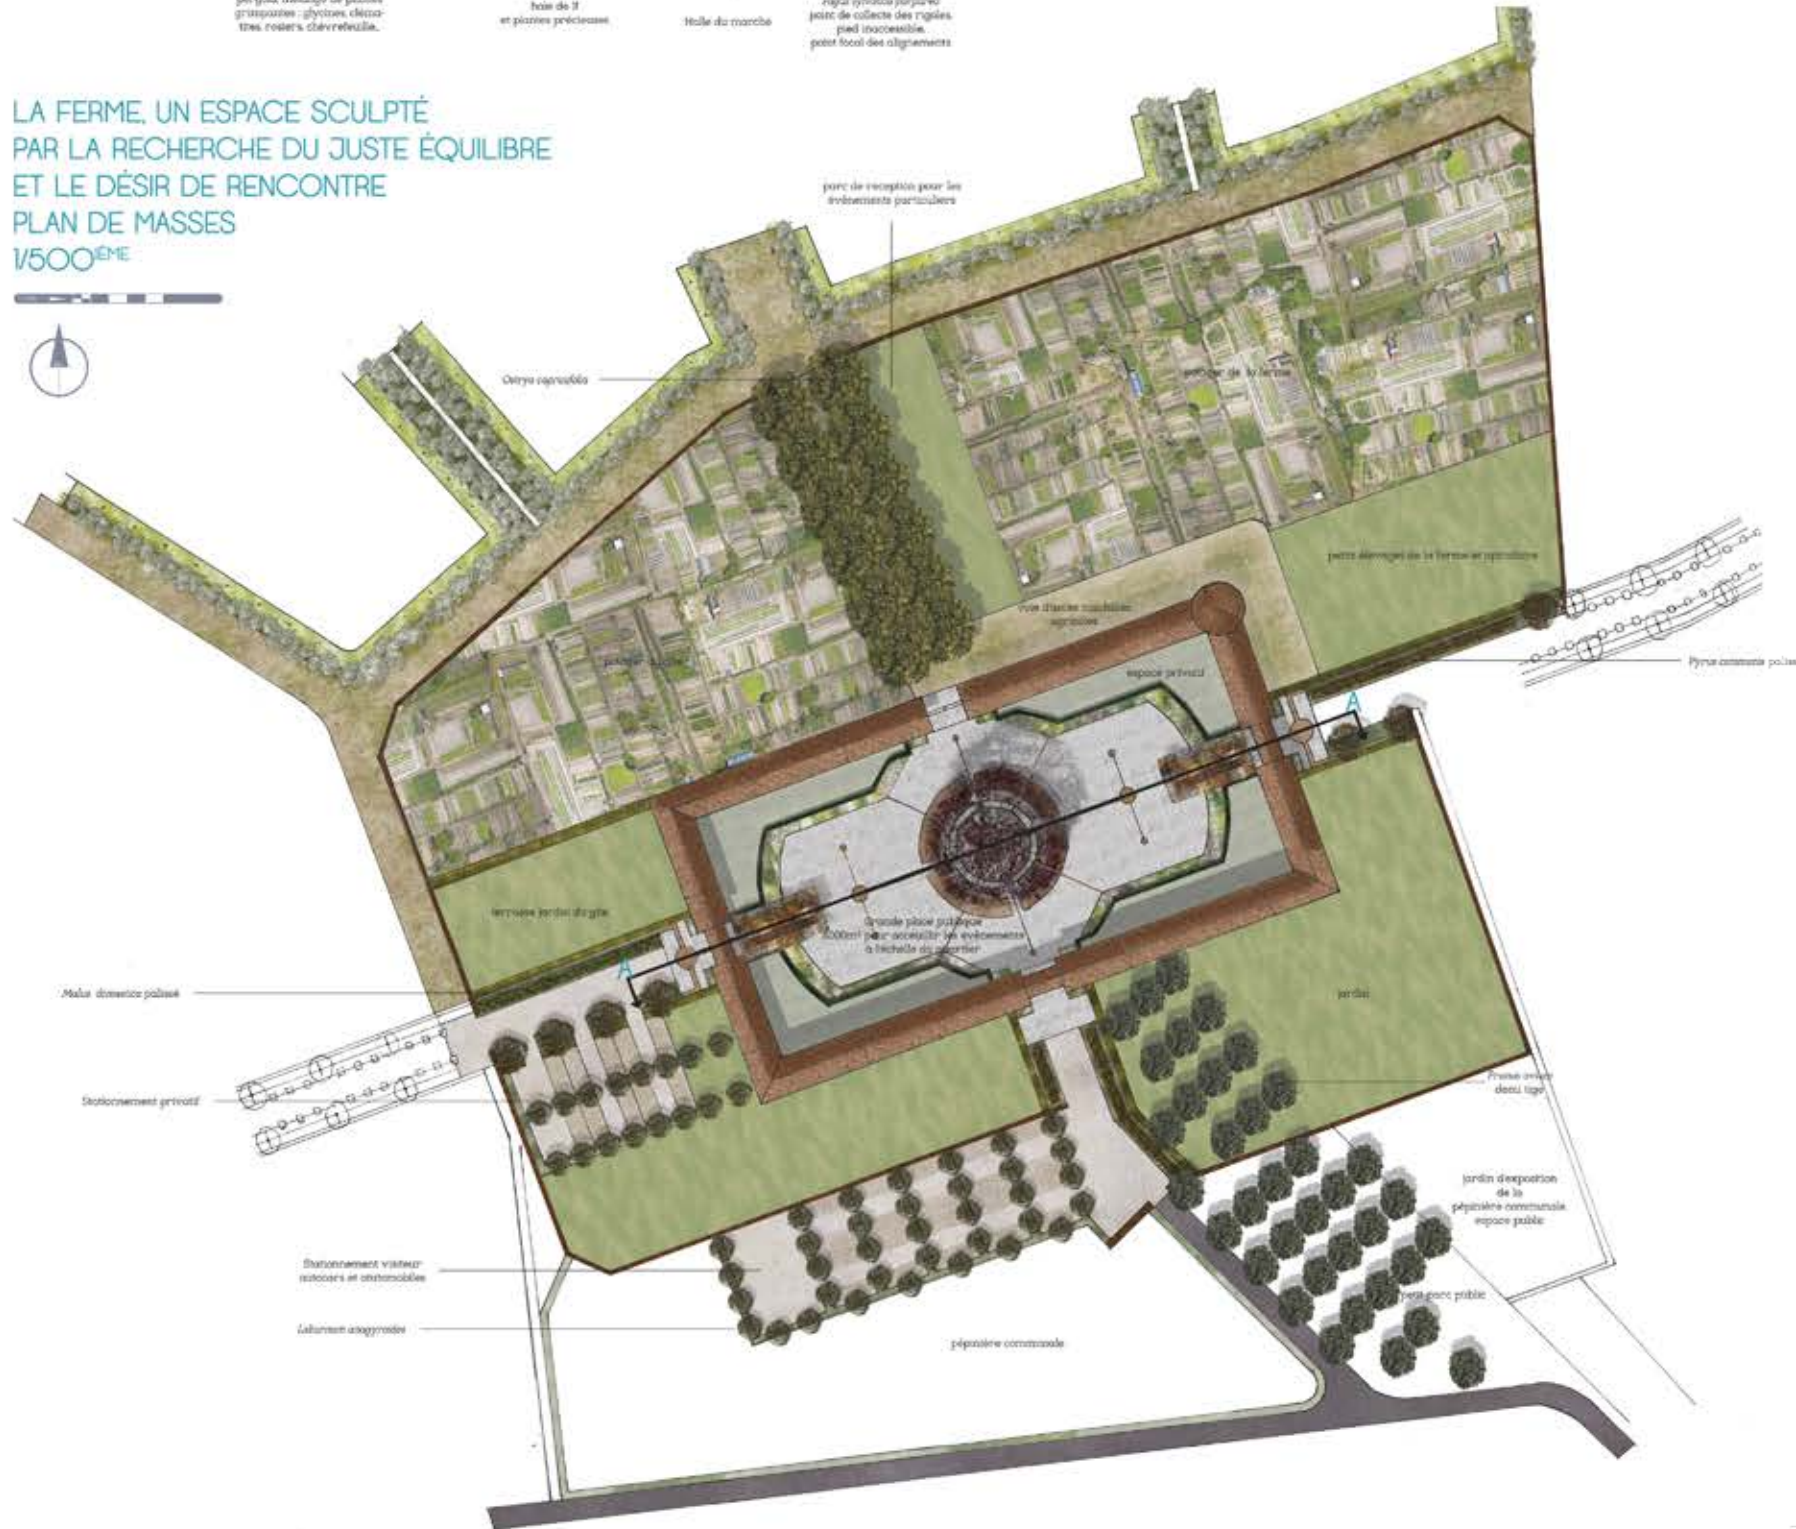

AILE EST	AILE NORD	AILE OUEST	AILE SUD
CRÈCHE MATERNELLE ÉCOLE ALTERNATIVE MAISON DE RETRAITE EHPAD ...	> BÂTIMENTS D'EXPLOITATION AGRICOLE > STOCKAGE ET TRANSFORMATION SUR PLACE > BASSE COUR ET ÉTABLE > APICULTURE > 9000M ² DE MARAÎCHAGE PERMACOLE INTENSIF (2000m ² équivalent à 1 ha) > LIEU DE FORMATION > SEMENCE PAYSANES	LE GÎTE RURAL : > CHAMBRES, RESTAURANT PRIVÉ > SALLE POLYVALENTE > SALLES ET DORTOIRS POUR LES SÉMINAIRES ET ATELIERS > GROUPEMENT DE FERMIER ET PRODUCTEURS (point de vente)	ÉCONOMIES SOCIALE ET SOLIDAIRES > HERBERGEMENT ET RESTAURATION POUR LES PLUS DÉFAVORISÉS > BANQUE COMMUNAUTAIRE ET COOPÉRATIVE > SCIC, CAE (STRUCTURE PORTEUSE) > RESSOURCERIE RECYCLERIE > MÉDIATHÈQUE SOLIDAIRE SALLE DE SPECTACLE


4 LES NOUVEAUX JARDINS OUVRIERS, UN FOISONNEMENT D'IDÉES ET D'ENVIES

ORGANISER LES NOUVELLES PARCELLES, LE CONTE DU CORPS ET DE LA SENTE

T0 2015 : EN ATTENDANT L'INTERVENTION,

CULTIVER LA FRICHE

préparation du sol à la herse rotative
scarification de la strate herbacée
semis à la volée d'essences diverses
adaptées aux conditions pédoclimatiques

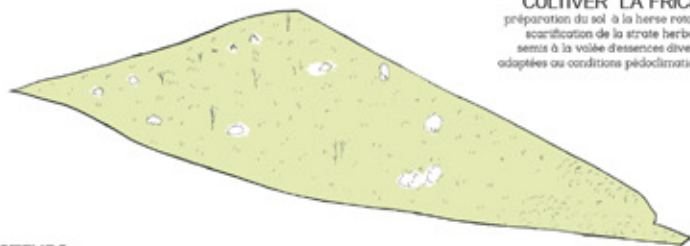

ACTEURS :

Jardinier en chef, Service des Espaces Verts, pédagogue, botaniste, écologiste, maraîcher, agriculteur, jardiniers, écoliers, habitants, paysagiste médiateur, autres

T2 2026 : ACCÉDER,

UN MOMENT CRÉATIF

sélectionner les végétaux à conserver :
forme, âge, espèces, ethnobotanique
faire de la découverte un temps et lieu d'inspiration :
lectures, théâtre, contes, musiques
et tout autres moments
de culture populaire



ACTEURS :

Jardinier en chef, Service des Espaces Verts, pédagogue, botaniste, écologiste, maraîcher, agriculteur, jardiniers, écoliers, habitants, paysagiste médiateur, Cirque Jules Verne, Librairie du Labyrinthe, Jardin Le Clos Alexandre

T1 2025 : AVANT D'AGIR

OBSERVER

tailler à la main un chemin unique
faire connaissance par la promenade
ateliers d'observation et de reconnaissance de la faune
et de la flore semés 10 ans plus tôt
recueillir et transmettre les résultats




ACTEURS :

Jardinier en chef, Service des Espaces Verts, pédagogue, botaniste, écologiste, maraîcher, agriculteur, jardiniers, écoliers, habitants, paysagiste médiateur, autres

T3 2027 : INVESTIR,
L'OCCASION DE REDÉFINIR
LES RÈGLES

révéler le relief par un jeu de légères terrasses
inscrire la MDJ au cœur des nouveaux jardins
placer les jardiniers débutants au plus près des savoirs et conseils, à côté de la MDJ

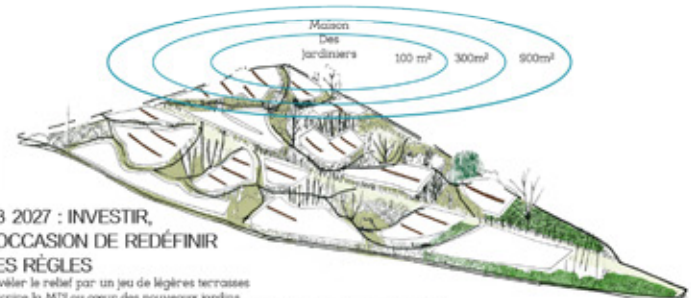


LA CABANE IDÉALE DU JARDINIER PASSIONNÉ

RÉFLÉCHIR À L'ÉCHELLE DU CORPS

construire avec des indices architecturaux



POUVOIR S'APPROPRIER SON LIEU DE VIE

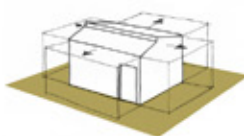


étendre



modifier

POUVOIR Y SÉJOURNER HIVER COMME ÉTÉ

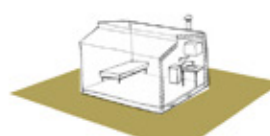

isoler, chauffer, dormir



cuisine d'été, douche solaire

LES JARDINS OUVRIERS UN LIEU DE LIBERTÉ POUR TOUS

